


bouwaanvraag
 voor JBK Projectbouw

© BURO B 3/06/2022
 dossier I 143
 I inplanting nieuw BPA/RUP
 schaal 1:200 op A3

BURO B
 architectuur + interieurdesign



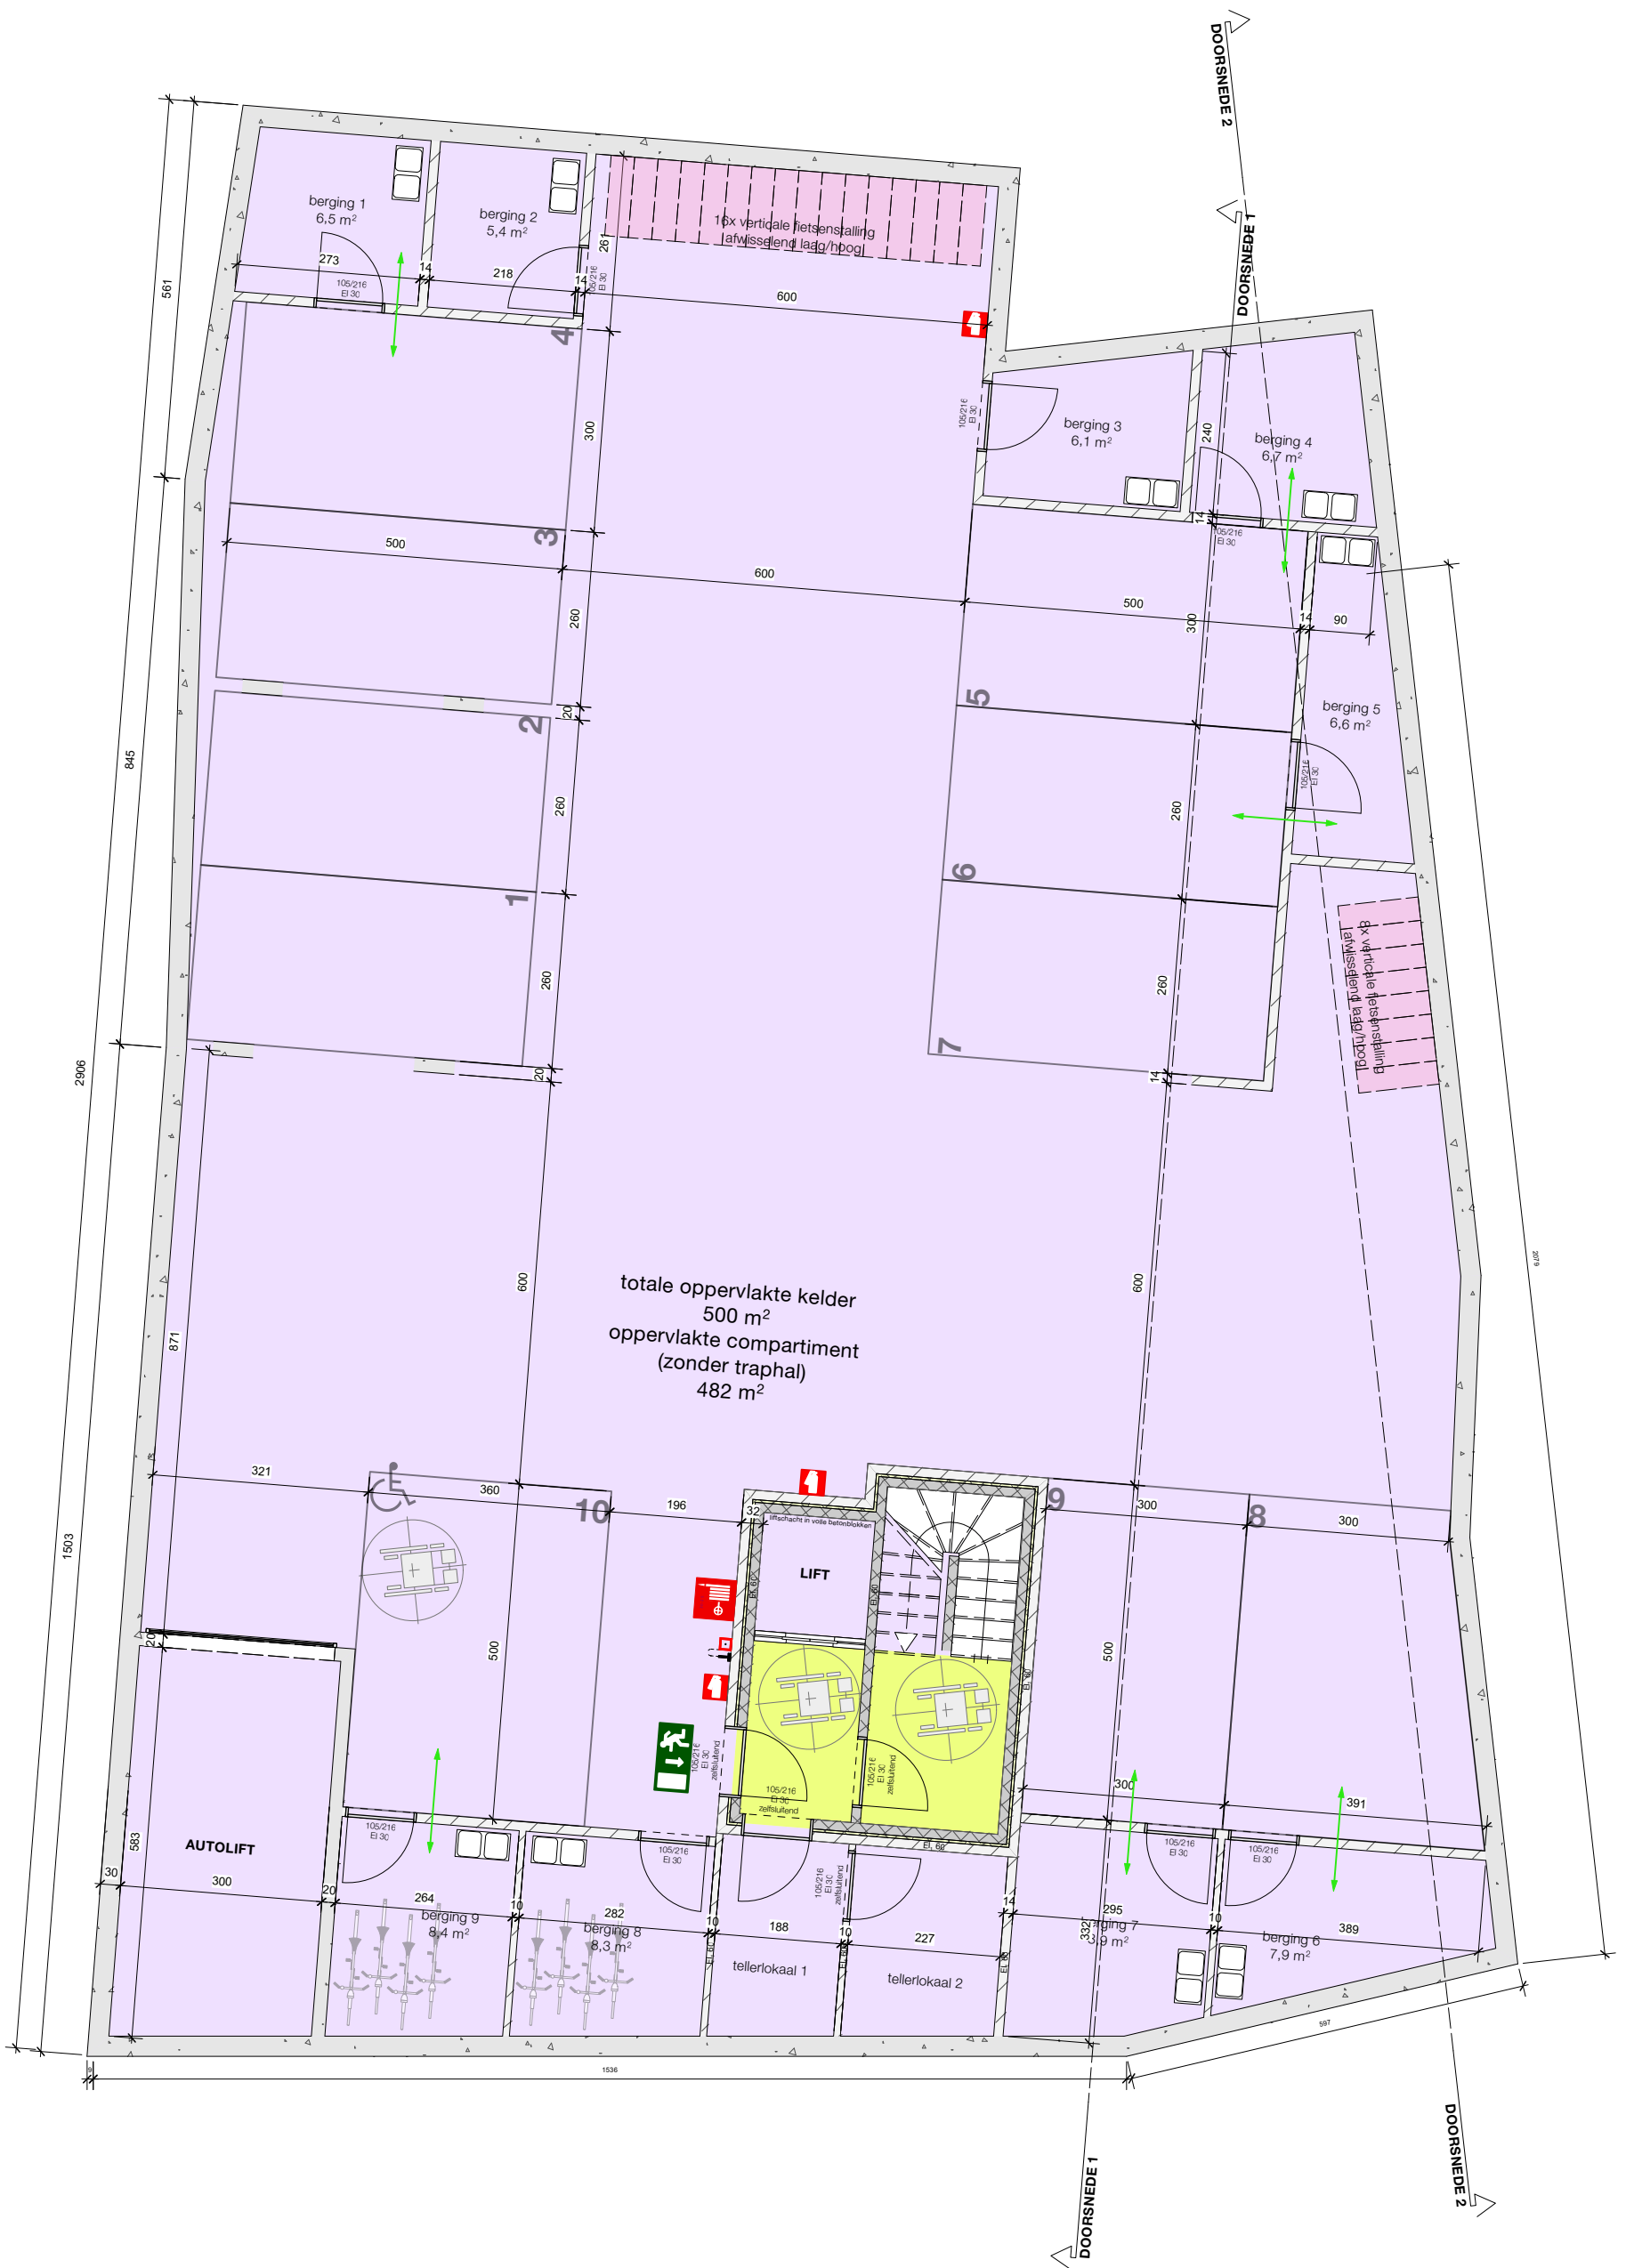



bouwaanvraag
voor JBK Projectbouw

BURO B
architectuur + interieurdesign

© BURO B 3/06/2022
dossier 1143


PB grondplan 00 gelijkvloers BRANDWEER
schaal 1:100 op A3



bouwaanvraag
 voor JBK Projectbouw

© **BURO B** 3/06/2022
 dossier 1143
PB grondplan +01 verdieping I BRANDWEER
 schaal 1:100 op A3

BURO B
 architectuur + interieurdesign

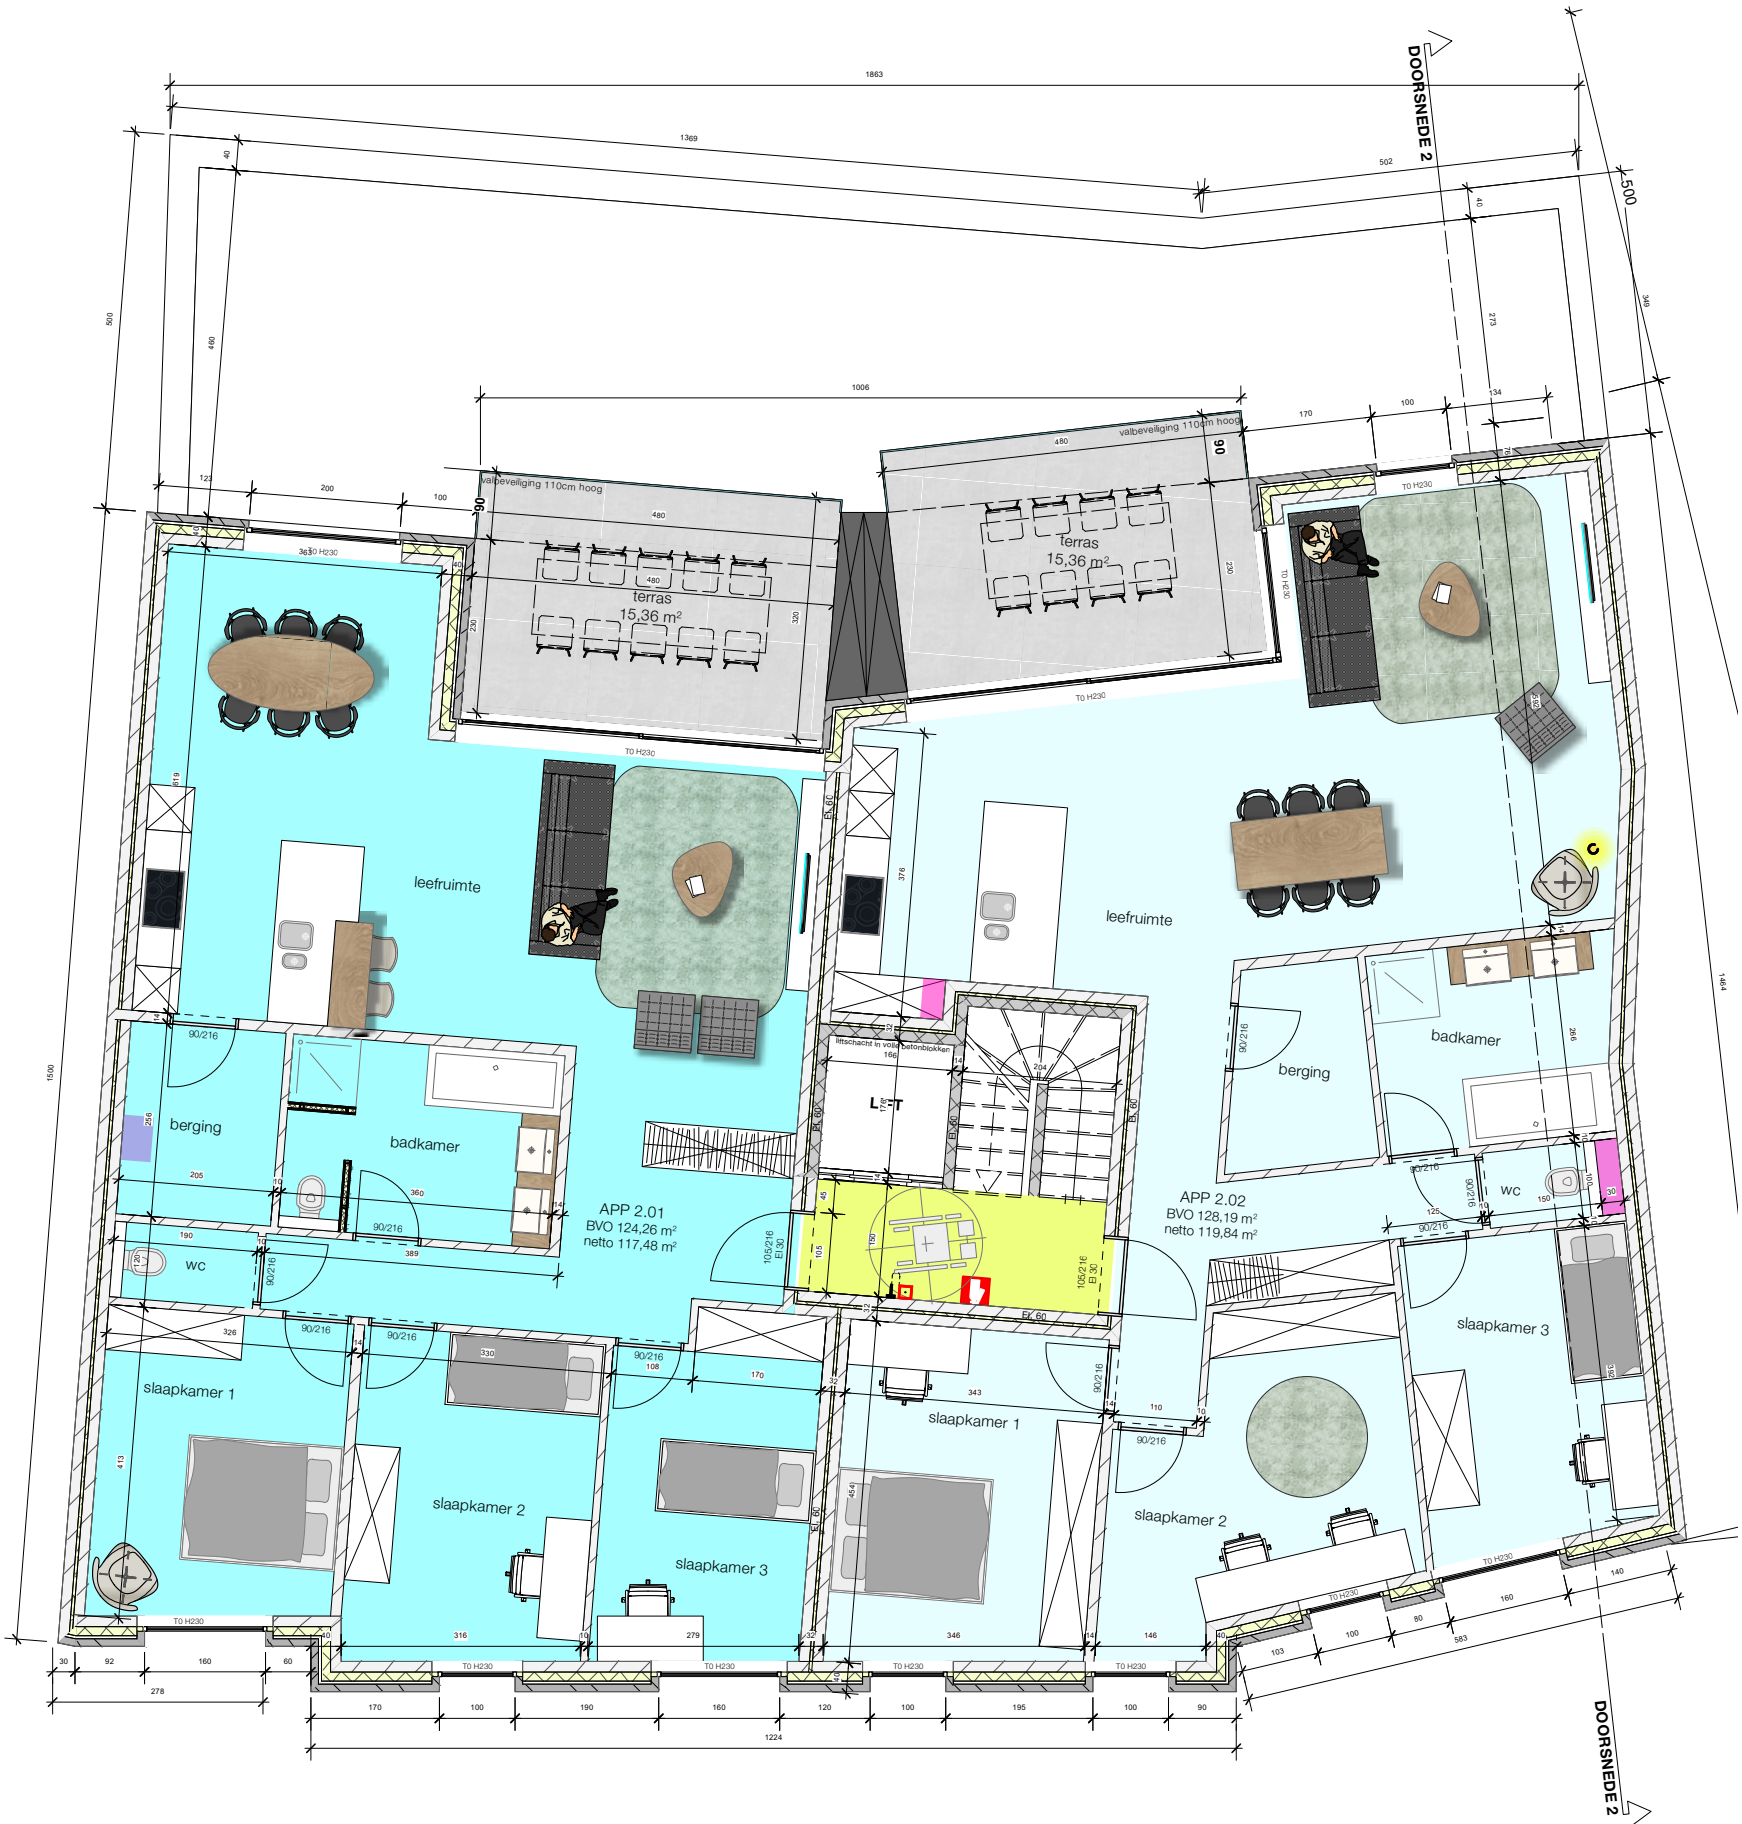

bouwaanvraag
voor JBK Projectbouw

© BURO B 3/06/2022
dossier 1143
PB grondplan +02 verdieping 2 BRANDWEER
schaal 1:100 op A3

BURO B
architectuur + interieurdesign



bouwaanvraag
voor JBK Projectbouw

© **BURO B** 3/06/2022
dossier 1143
PB grondplan +3 verdieping 3 BRANDWEER
schaal 1:100 op A3

BURO B
architectuur + interieurdesign